


MERCATO SETTIMANALE
(Via S.Leonardo, Via Nazionale-S.Giovanni, Parcheggio Valle, Imbocco R.ne Valle)

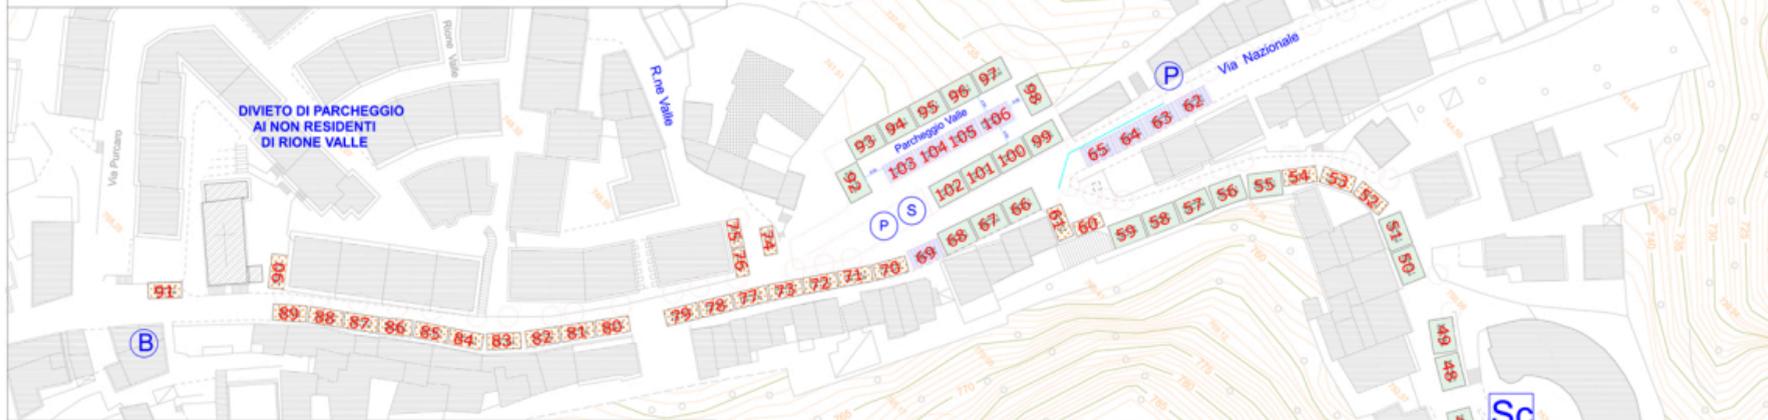

**DIVIETO DI PARCHEGGIO
AI NON RESIDENTI
DI RIONE VALLE**



COMUNE DI ARIANO IRPINO
(PROVINCIA DI AVELLINO)



MERCATO SETTIMANALE

VIA S. LEONARDO - VIA NAZIONALE - PARCHEGGIO VALLE - IMBOCCO VALLE

Elaborazione grafica: Arch. Giancarlo CORSANO



TOTALE NUMERO PIAZZOLE DI INSTALLAZIONI = 106

- PIAZZOLE DI INSTALLAZIONI Pzza Mazzini = n. 21
- PIAZZOLE DI INSTALLAZIONI VIA S. LEONARDO da Pzza Mazzini = n. 3
- PIAZZOLE DI INSTALLAZIONI via S. Leonardo = n. 37
- PIAZZOLE DI INSTALLAZIONI via NAZIONALE S. Giovanni = n. 27
- PIAZZOLE DI INSTALLAZIONI PARCHEGGIO VALLE = n. 15
- PIAZZOLE DI INSTALLAZIONI IMBOCCO RIONE VALLE = n. 3

TIPOLOGIE STALLI

Pzza MAZZINI

- Stalli 8,50 x 6,00 = n. 20 - mq. 1.020,00
- Stalli 7,00 x 6,00 = n. 1 - mq. 42,00

Imbocco via S. Leonardo da Pzza Mazzini


- Stalli 8,50 x 4,00 = n. 3 - mq. 102,00

Via S. LEONARDO

- Stalli 8,50 x 6,00 = n. 15 - mq. 765,00
- Stalli 8,50 x 5,00 = n. 10 - mq. 425,00
- Stalli 8,50 x 4,00 = n. 12 - mq. 408,00

Via NAZIONALE-S. GIOVANNI

- Stalli 8,50 x 6,00 = n. 3 - mq. 153,00
- Stalli 8,50 x 5,00 = n. 5 - mq. 212,50
- Stalli 8,50 x 4,00 = n. 19 - mq. 646,00

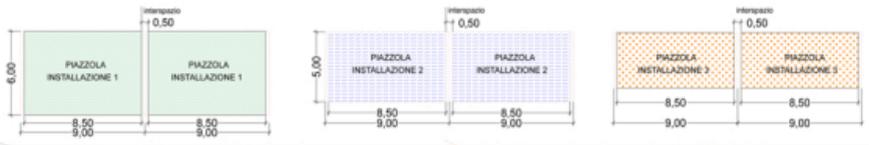

Parceggio VALLE
Stalli 8,50 x 6,00 = n. 11 - mq. 561,00
Stalli 8,50 x 5,00 = n. 4 - mq. 170,00

Imbocco Rione VALLE
Stalli 7,00 x 4,00 = n. 3 - mq. 84,00

TOTALE MQ. 4.504,50
Lunghhezza percorso m. 900,00

- P** AREE DI PARCHEGGI
- S** SERVIZI IGIENICI (Esistenti)
- Sc** SERVIZI IGIENICI (Bagni Chimici)
- B** PUNTI DI RISTORO INTERESSATI (Bar- Pasticcerie-snack-pizzerie)

